
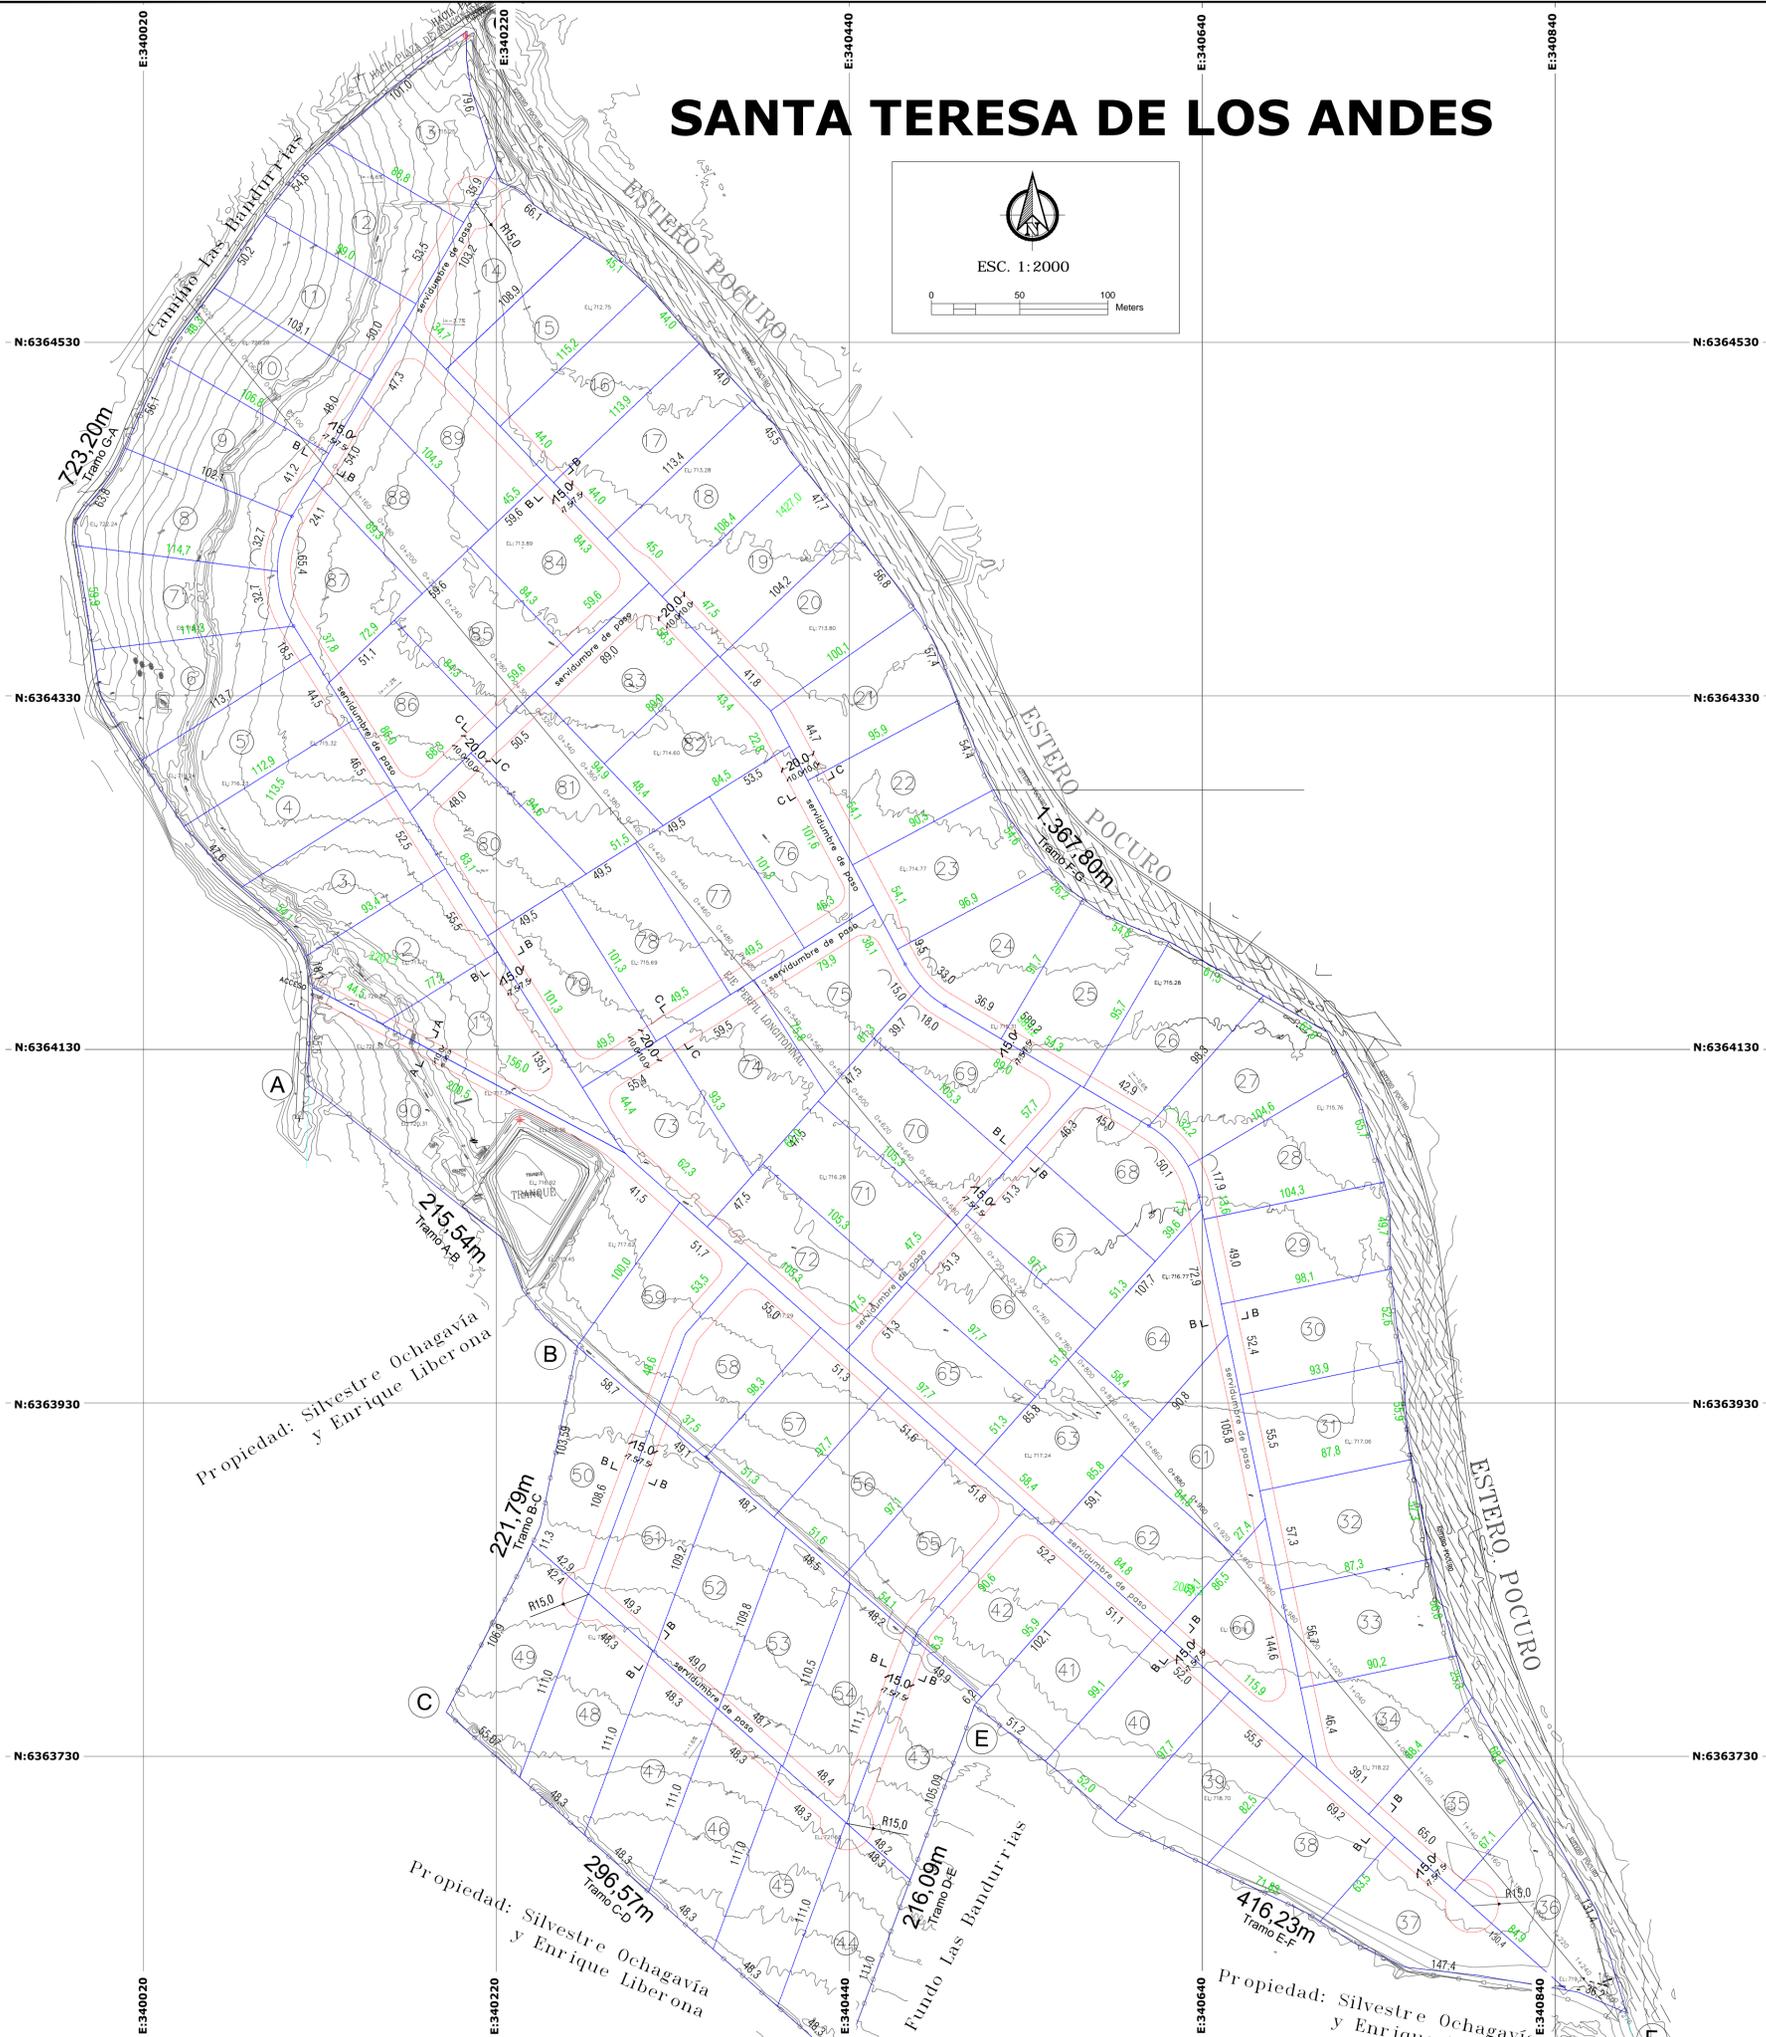


SANTA TERESA DE LOS ANDES

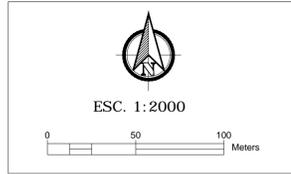

COORDENADAS WGS84-19S
PUNTOS DE REFERENCIA

Nº	Norte	Este	Elevación	Descripción
PR1	6364703.488	340202.470	712.619	Monolito E869
PR2	6364521.447	340028.857	723.575	Monolito E869
PR3	6364090.300	340233.128	719.539	Monolito Tranque

FECHA DE LEVANTAMIENTO TOPOGRAFICO
- El Levantamiento topográfico fue realizado entre los días 19 - 22 de Julio 2022.

SIMBOLOGIA

Ruta E869	
Camino Interior	
Acequia	
Curvas de nivel	
Cerco perimetral existente	
Vegetación	
Poste de electricidad	
Monolito - Punto de referencia	
Pozo de agua	

SERVICIOS TOPOGRÁFICOS MAURICIO TRIGO ARANDA

Proyecto:	Parcelación Santa Teresa de Los Andes	
Cliente:	SOMOS TU PARCELA SPA	
Título:	Plano de Planta General	
Ejecutado por:	Mauricio Trigo Aranda TOPOGRAFO	
Ubicación:	Comuna de Rinconada De Los Andes ruta E869 sector: Las Bandurrias Fundo Pocuro, Región de Valparaíso.	Tamaño de la Lámina: ISO A1
		Archivo: PLANTA A1
		Escala: 1 : 2000 Lámina: 1 / 1
		Fecha: Julio 2022